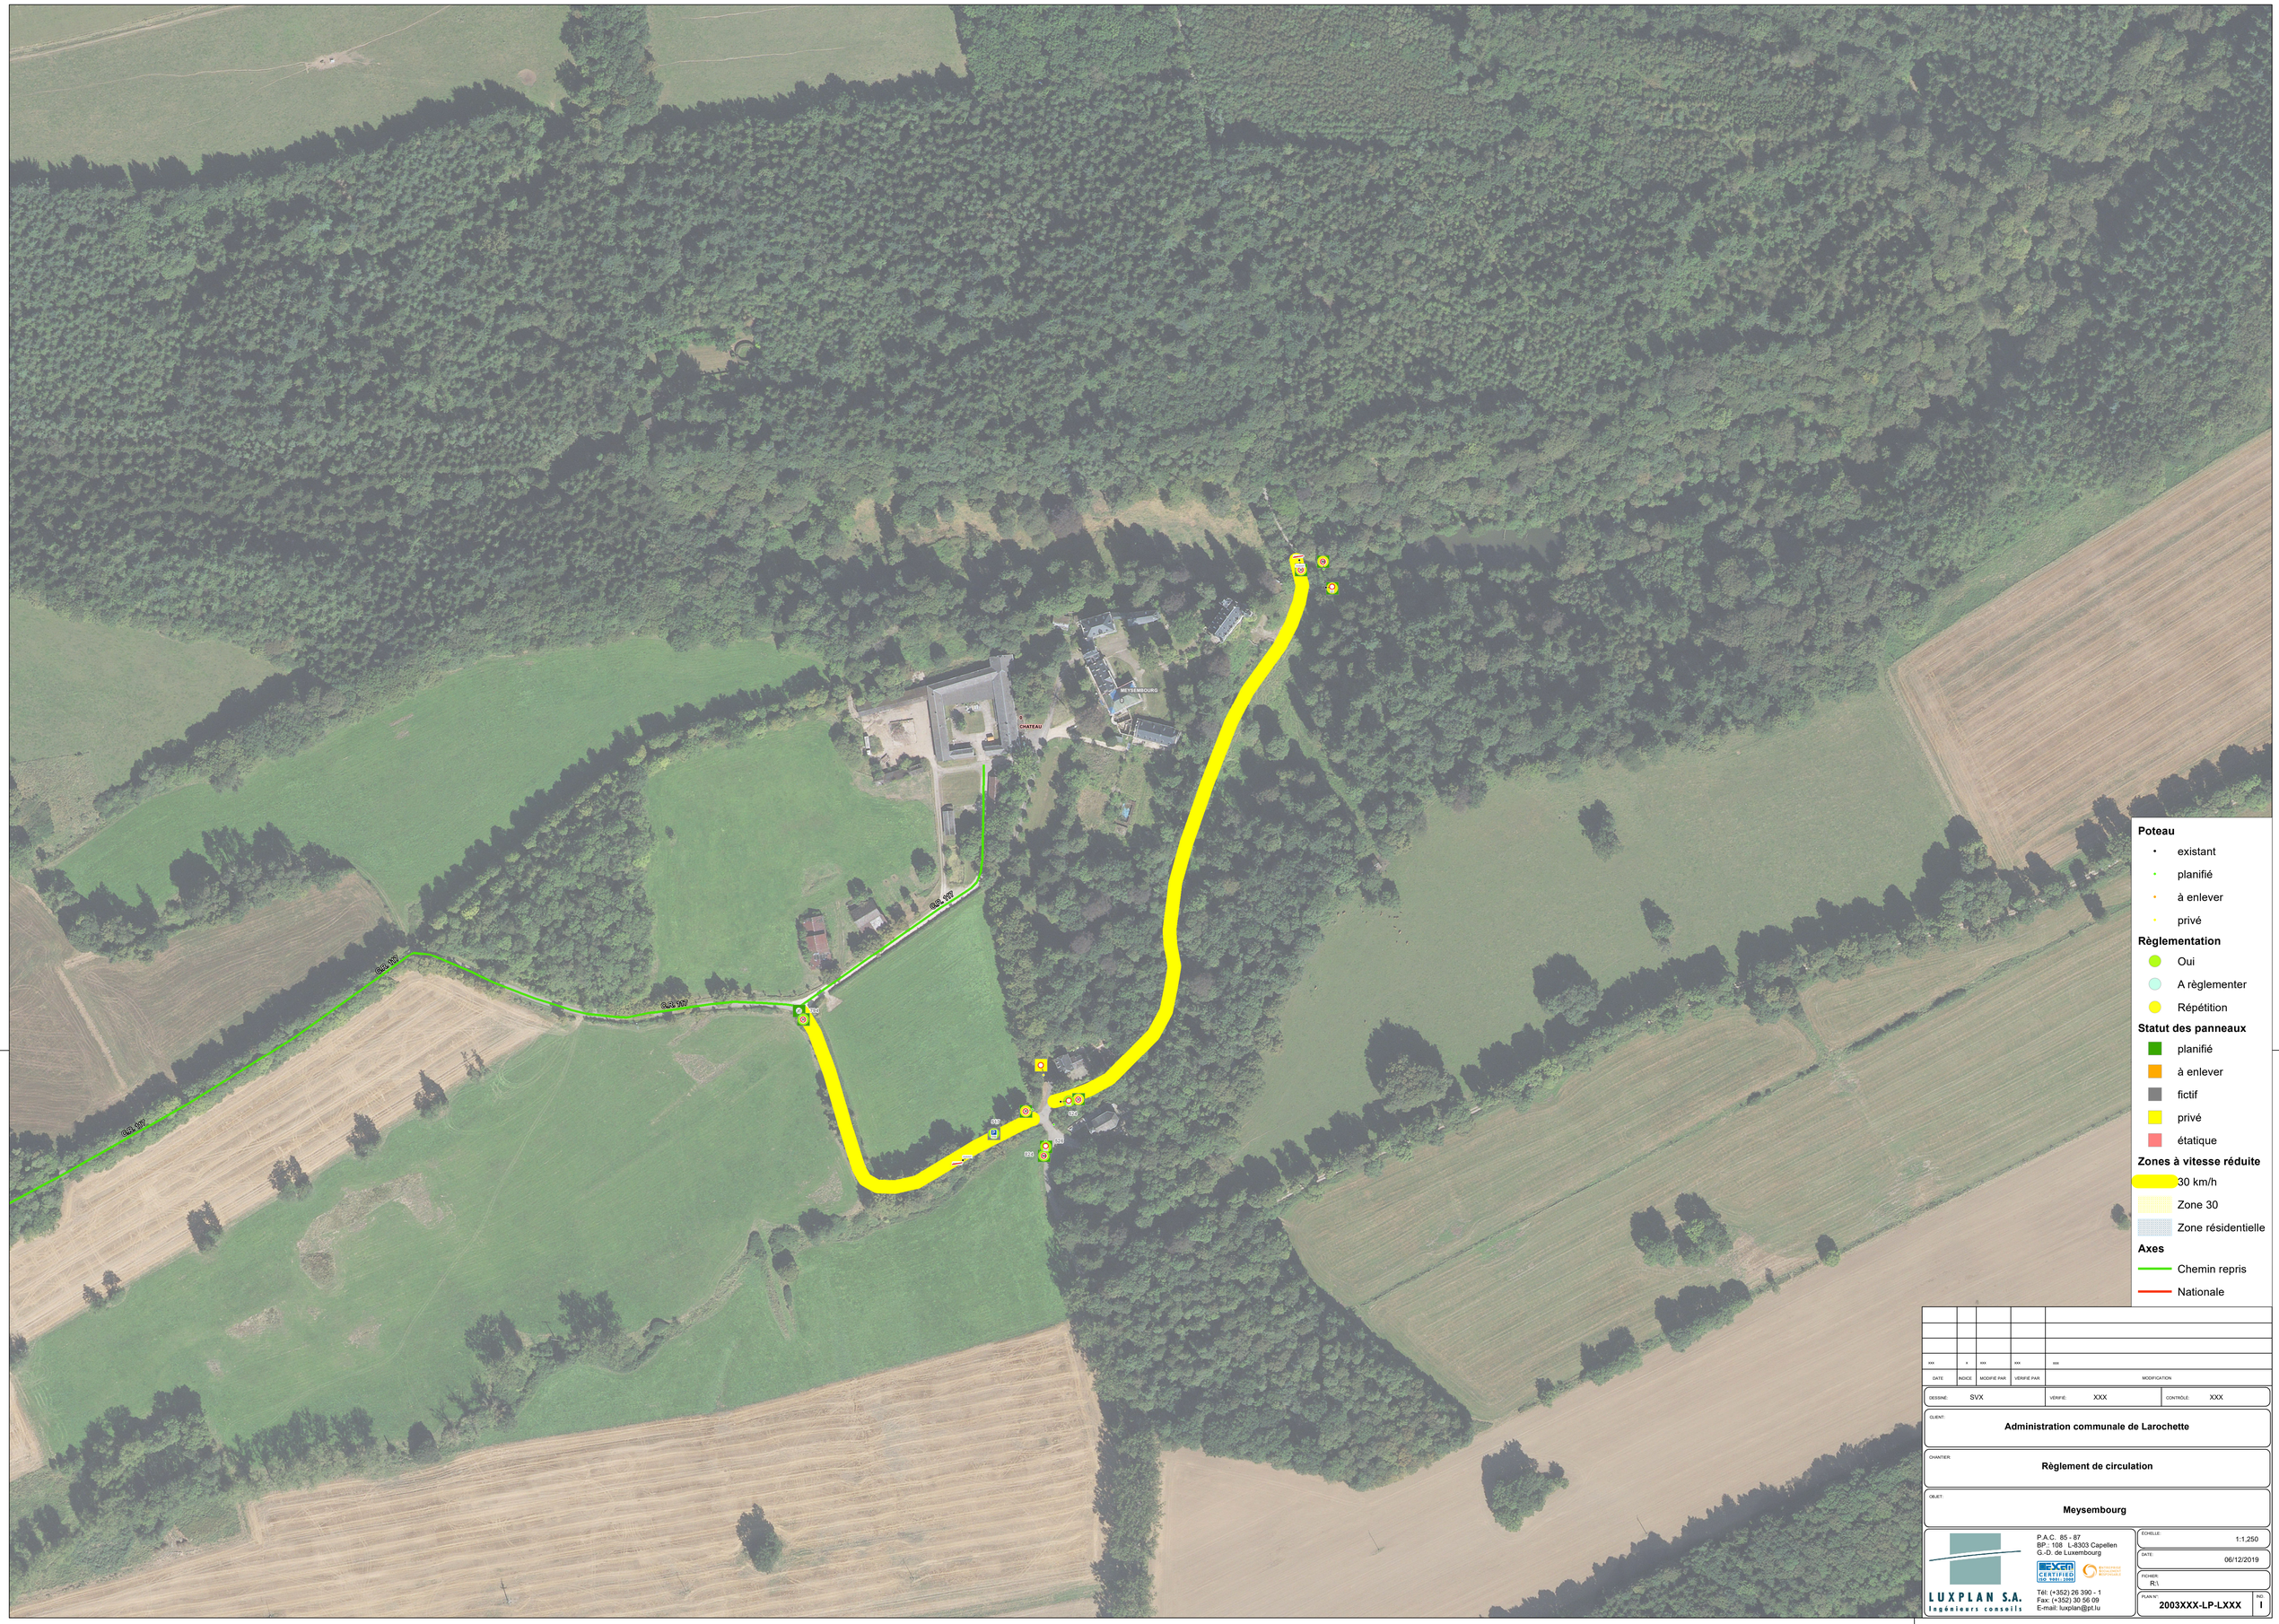

DATE	INDICE	MODIFIE PAR	VERIFIE PAR	MODIFICATION
xxx	x	xxx	xxx	xxx

DESSINE: SVX | VERIFIE: XXX | CONTRÔLE: XXX

CLIENT:
Administration communale de Larochette

CHANTIER:
Règlement de circulation

OBJET:
Meysembourg

LUXPLAN S.A.
Ingénieurs conseils
P.A.C. 85 - 87
BP. 108 L-8303 Capellen
G.-D. de Luxembourg
Tél: (+352) 26 390 - 1
Fax: (+352) 30 56 09
E-mail: luxplan@pt.lu

ÉCHELLE: 1:1,250
DATE: 06/12/2019
FICHIER: R:\
PLAN N°: 2003XXX-LP-LXXX
IND: I