

Mesurage par
ADMINISTRATION DU CADASTRE ET DE LA TOPOGRAPHIE
N° affaire: 209334
N° mesurage: 608
Date: 20.04.2023

Relevé du terrain par **GEOTOP.EU**
Plan: 22-0733-LT-01
Date: 14/11/2022

Construction d'une résidence N° projet **22391**

Maître de l'ouvrage
M. Claude KIRPACH
27, Marcel-Greischer-Strooss
L-7641 CHRISTNACH

Votre personne de contact Thillens
Anne-Marie Simon
annemarie@thillens.lu
T 27 80 37 - 35

Situation du chantier N° Cadastre
35A, Rue de Medernach 453/2119,
L-7619 Larochette 453/2121

Commune Section
LAROCLETTE A de LAROCLETTE

Concerne
Plan de morcellement

Contenu de la feuille
Plan d'implantation - limites de propriété

Nom du plan
22391_TT_AUT_MOR_PLAN_02

Phase MOR	N° feuille 2/2	Format A3
---------------------	--------------------------	---------------------

Version du document / Modifications

Indice	Date	Nom	Description
-	28.03.2024	AMS	Version initiale
a	25.06.2024	AMS	Annexion Parking à la parcelle 453/2120

Remarques générales

Ceci sont des plans d'autorisation et non des plans d'exécution.

Le bureau Thillens & Thillens architecture s.a. ne sera pas tenu responsable si le Maître de l'ouvrage utilise ces plans d'autorisation en cas de construction sauf si un contrat entre le Maître de l'ouvrage et le bureau Thillens & Thillens architecture s.a. le stipule clairement.

Le maître d'ouvrage se charge de mandater un Ingénieur pour étudier la stabilité du sol et pour vérifier les dimensionnements de ce plan (plan d'autorisation).


Le certificat de performance énergétique joint à la demande d'autorisation est à respecter scrupuleusement et prime sur les épaisseurs indiquées dans les plans. Tout changement de composition d'un élément entraîne la nécessité de resubstituer le certificat entièrement. Tout non-respect du certificat joint décharge l'architecte de toute responsabilité liée au certificat de performance énergétique.

Les plans sont soumis aux droits d'auteur et nécessite l'autorisation de l'architecte avant toute reproduction ou publication.

Signatures


[Signature]
Architecte

[Signature]
Maître de l'ouvrage

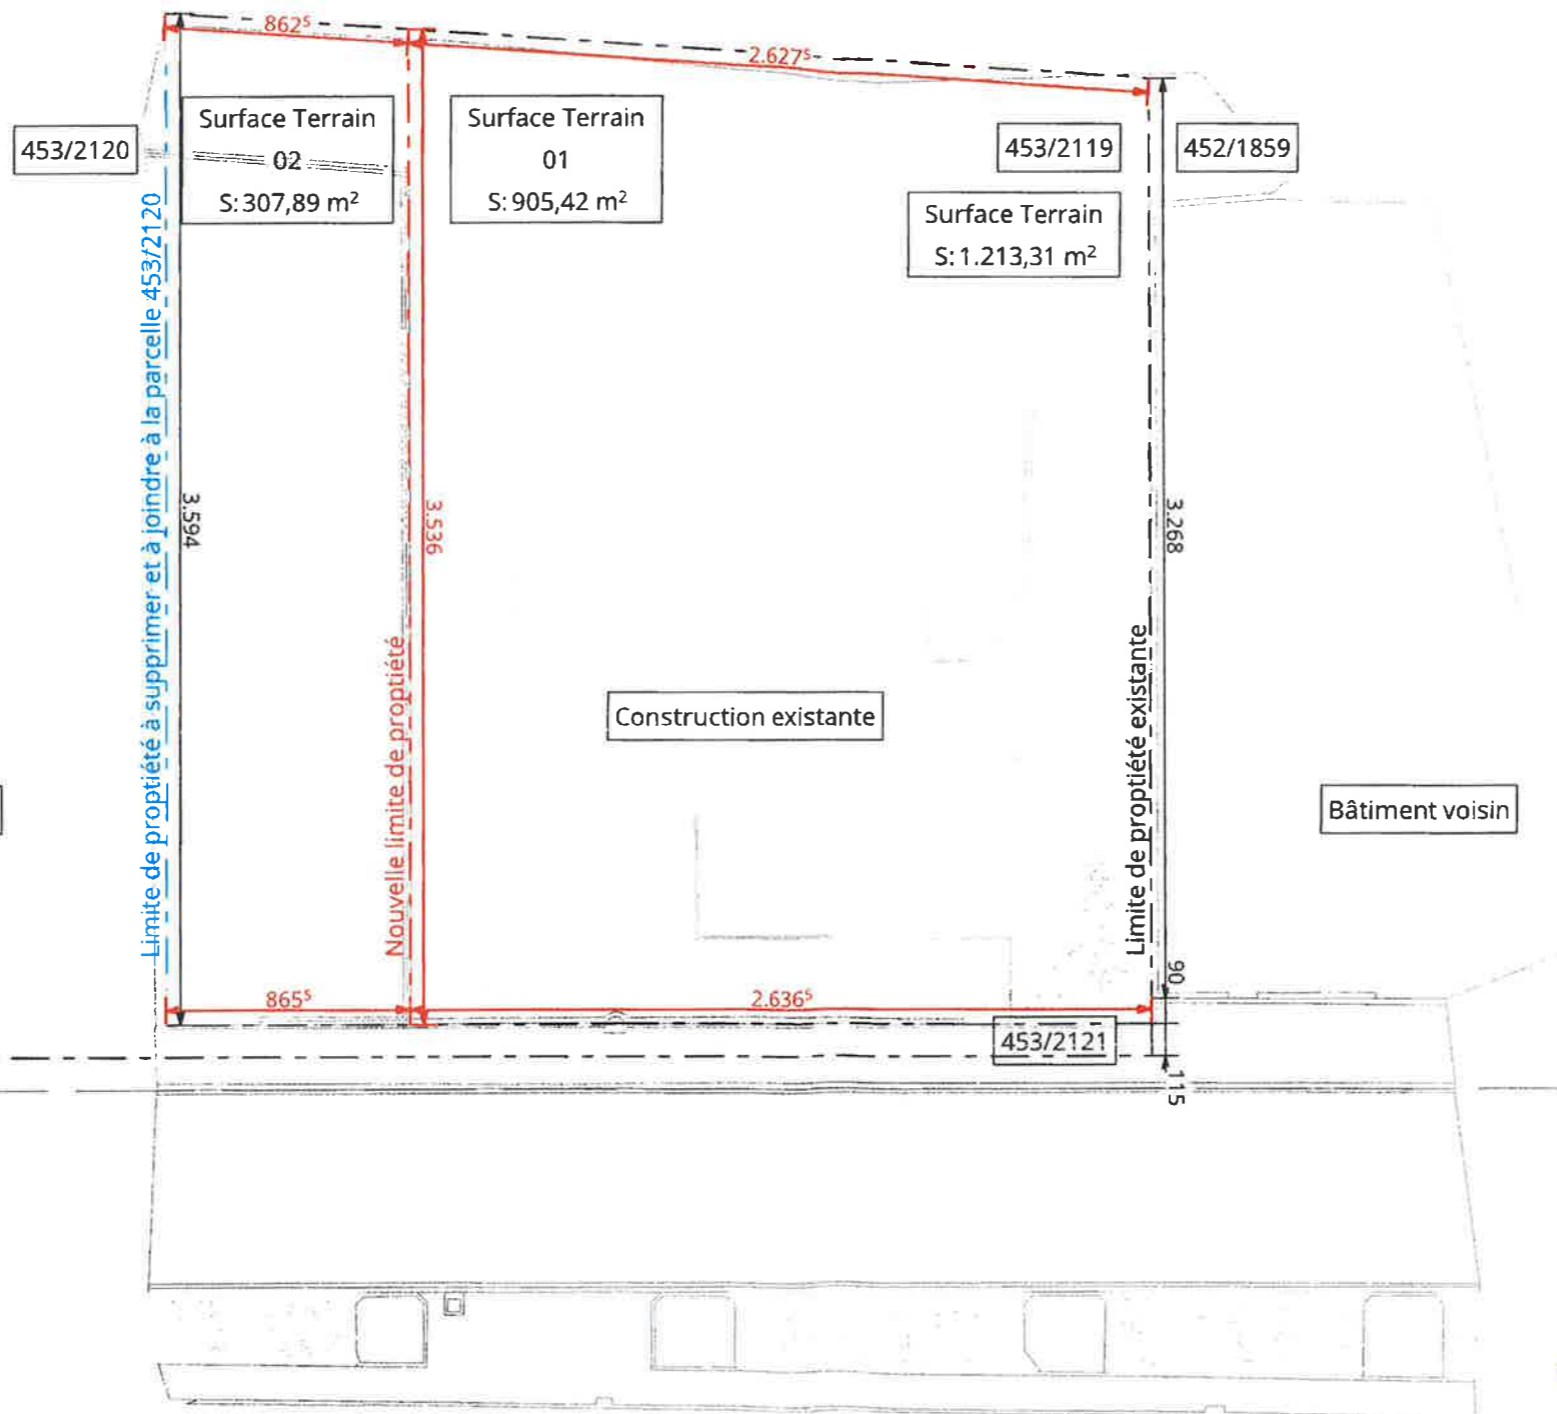

Vu et approuvé
Larochette, le
le Conseil Communal

échelle 1/250

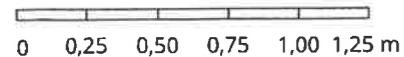

MOR - Projet

Rez-de-chaussée

1:250



25060204 - Thillens & Thillens architecture s.a. - 143, route de Luxembourg - L-9125 Schieren - Luxembourg - T: 27 80 37 - 1 - info@thillens.lu - www.thillens.lu